



 **Detaljreguleringsplan for Solvåg, Fister.**  
Hjemland kommune.

**Plan nr.:**  
**R 75**  
**PLANENDRING**

- TEIKNFORKLARING**  
**PBL2008 §12-5**
- Bygninger og anlegg**
- Bustader - fritliggende småhus
  - Fritidsbusetnad
  - Fritid- og turistformål
  - Avlaupsanlegg
  - Leikeplass
- Samferdselsanlegg og teknisk infrastruktur**
- Køyreveg, offentlig
  - Køyreveg, privat
  - Gangveg/gangareal/gågate
  - Annen veggrunn - grøntareal
  - Parkeringsplassar
- Landbruks-, natur og friluftsområder**
- Jordbruk
  - Friluftformål
  - Vern av kulturminner og kulturmiljø
- Bruk og vern av sjø og vassdrag**
- Småbåthamn
  - Friluftsområde i sjø
  - Badeområde
- PBL2008 §12-6**  
**Omsynssoner**
- Ras- og skredfare
  - Flomfare
  - Høyspenningsanlegg
  - Friskt
  - Båndlegging etter lov om kulturminner

- Juridiske linjer og punkt PBL2008**
- Sikringsogrense
  - Angitt omsynsgrense
  - Båndlegginggrense nåværende
- Felles for PBL 1985 og 2008**
- Planens avgrensning
  - Formålsgrense
  - Faresogrense
  - Byggjeregrense
  - Planlagt bebyggelse
  - Regulert senterlinje
  - Regulert kant køyrebane
  - Regulert parkeringsfelt
  - Sti
  - Illustrerte båtplasser
  - Regulert moneretning
  - Lavo
  - Båter
- Ekvidistanse=1m.  
Målestokk: 1:1000
- 

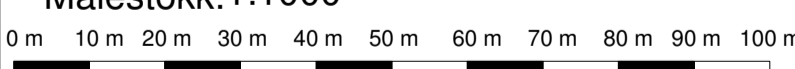

Revisjoner	Dato	Sign.
Diverse endringer	06.07.2011	T.H.
Endringer etter offentlig ettersyn.	21.09.2011	T.H.
Mindre endringer	09.04.2014	T.H.
<b>Sakshandsaming</b>		
Det faste utval for plansaker, vedtak 1. gang, sak 40/11	08.06.2011	T.H.
Uttagd til offentlig ettersyn i tidsrommet:	05.08-26.09.2011	T.H.
Det faste utval for plansaker, vedtak 2. gang, sak 73/11	09.11.2011	T.H.
Kommunestyrets vedtak., sak 99/11	16.11.2011	T.H.
		Saksbeh. T.H.
		Tegner prosjektil J.K.
		Dato 02.05.2011